

Budowa drogi gminnej w Borzykowie ul. Stolarska, Rumiankowa, Miętowa

Przedmiot zamówienia

Opracowanie dokumentacji projektowej na wykonanie robót drogowych na działkach nr 159/13, 149/1, 159/16, 159/10, 159/45, 160/10, 160/9, 159/43, 159/19 obręb Borzykowo o długości 906 m. Zakres prac obejmuje:


- wykonanie projektu budowlanego obejmującego budowę drogi i wykonanie nakładki asfaltowej zlokalizowanej na dz. nr 159/13, 149/1, 159/16, 159/10, 159/45, 160/10, 160/9, 159/43, 159/19, obręb Borzykowo. Na ul. Stolarskiej od ul. Piaskowej na odcinku około 384 m należy wykonać nową nawierzchnię asfaltową. Na ul. Miętowej, ul. Rumiankowej i ul. Stolarskiej od ul. Słonecznej należy zaprojektować drogę do budowy od podstaw, dodatkowo na ul. Rumiankowej i ul. Miętowej należy zaprojektować odwodnienie, chodniki jednostronne oraz oświetlenie,
- uzyskanie decyzji o środowiskowych uwarunkowaniach,
- wykonanie projektu wykonawczego,
- wykonanie mapy do celów projektowych,
- pomiary geodezyjne terenu,
- wykonanie przedmiaru robót,
- wykonanie kosztorysu ofertowego,
- wykonanie kosztorysu inwestorskiego,
- wykonanie STWiORB
- wykonanie kanału technologicznego zgodnie z art. 2 pkt. 1 lit. c) ustawy z dnia 30 sierpnia 2019 r. o zmianie ustawy o wspieraniu rozwoju usług i sieci telekomunikacyjnych oraz niektórych innych ustaw (Dz.U. z 2020 r. poz. 695)
- projekt stałej organizacji ruchu,
- uzyskanie pozwolenia wodnoprawnego na zrzut wód deszczowych (jeśli zajdzie taka konieczność),
- projekt czasowej organizacji ruchu (na czas budowy),
- złożenie wniosku o zezwolenie na realizację inwestycji drogowej,
- uzyskanie decyzji o zezwoleniu na realizację inwestycji drogowej,
- wykonanie innej dokumentacji niezbędnej do uzyskania pozwolenia na budowę.

Inwestycja znajduje się na terenie objętym miejscowym planem zagospodarowania przestrzennego.



Kołaczkowo - System Informacji Przestrzennej -

skala 1 : 2000

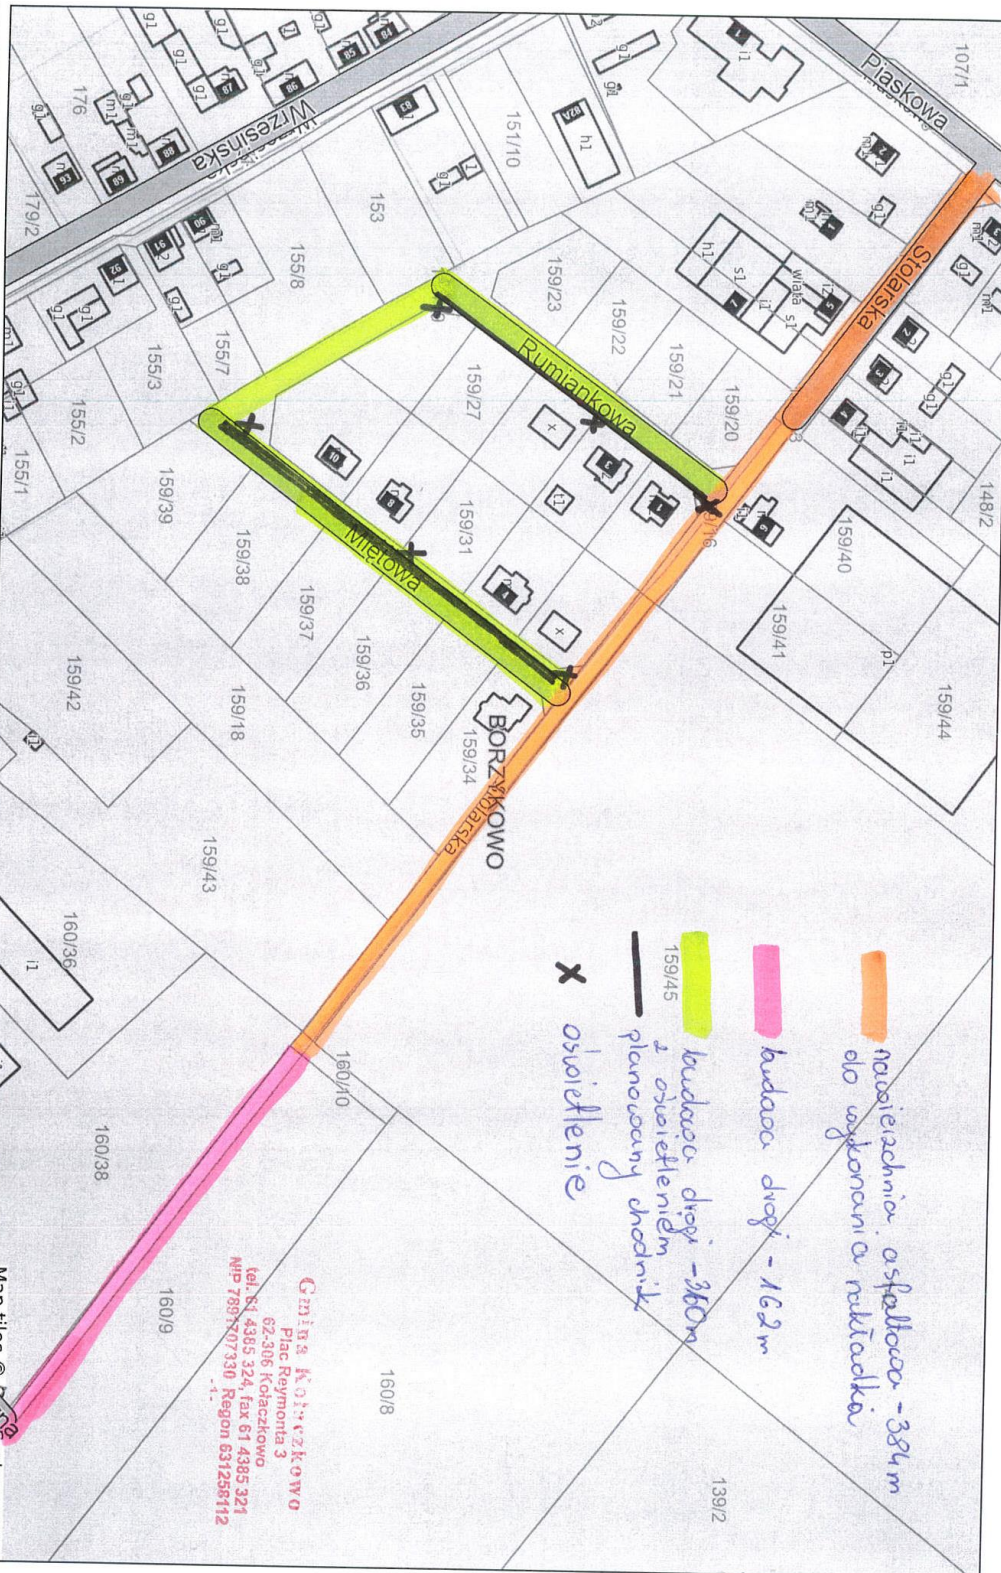

Niniejszy wydruk nie stanowi dokumentu w rozumieniu przepisów prawa wydrukowano w serwisie kołaczkowo.e-mapas.net dnia 2020-06-05 12:37